CANTERA FISCAL D2

"PLANO LABORES MINERAS"

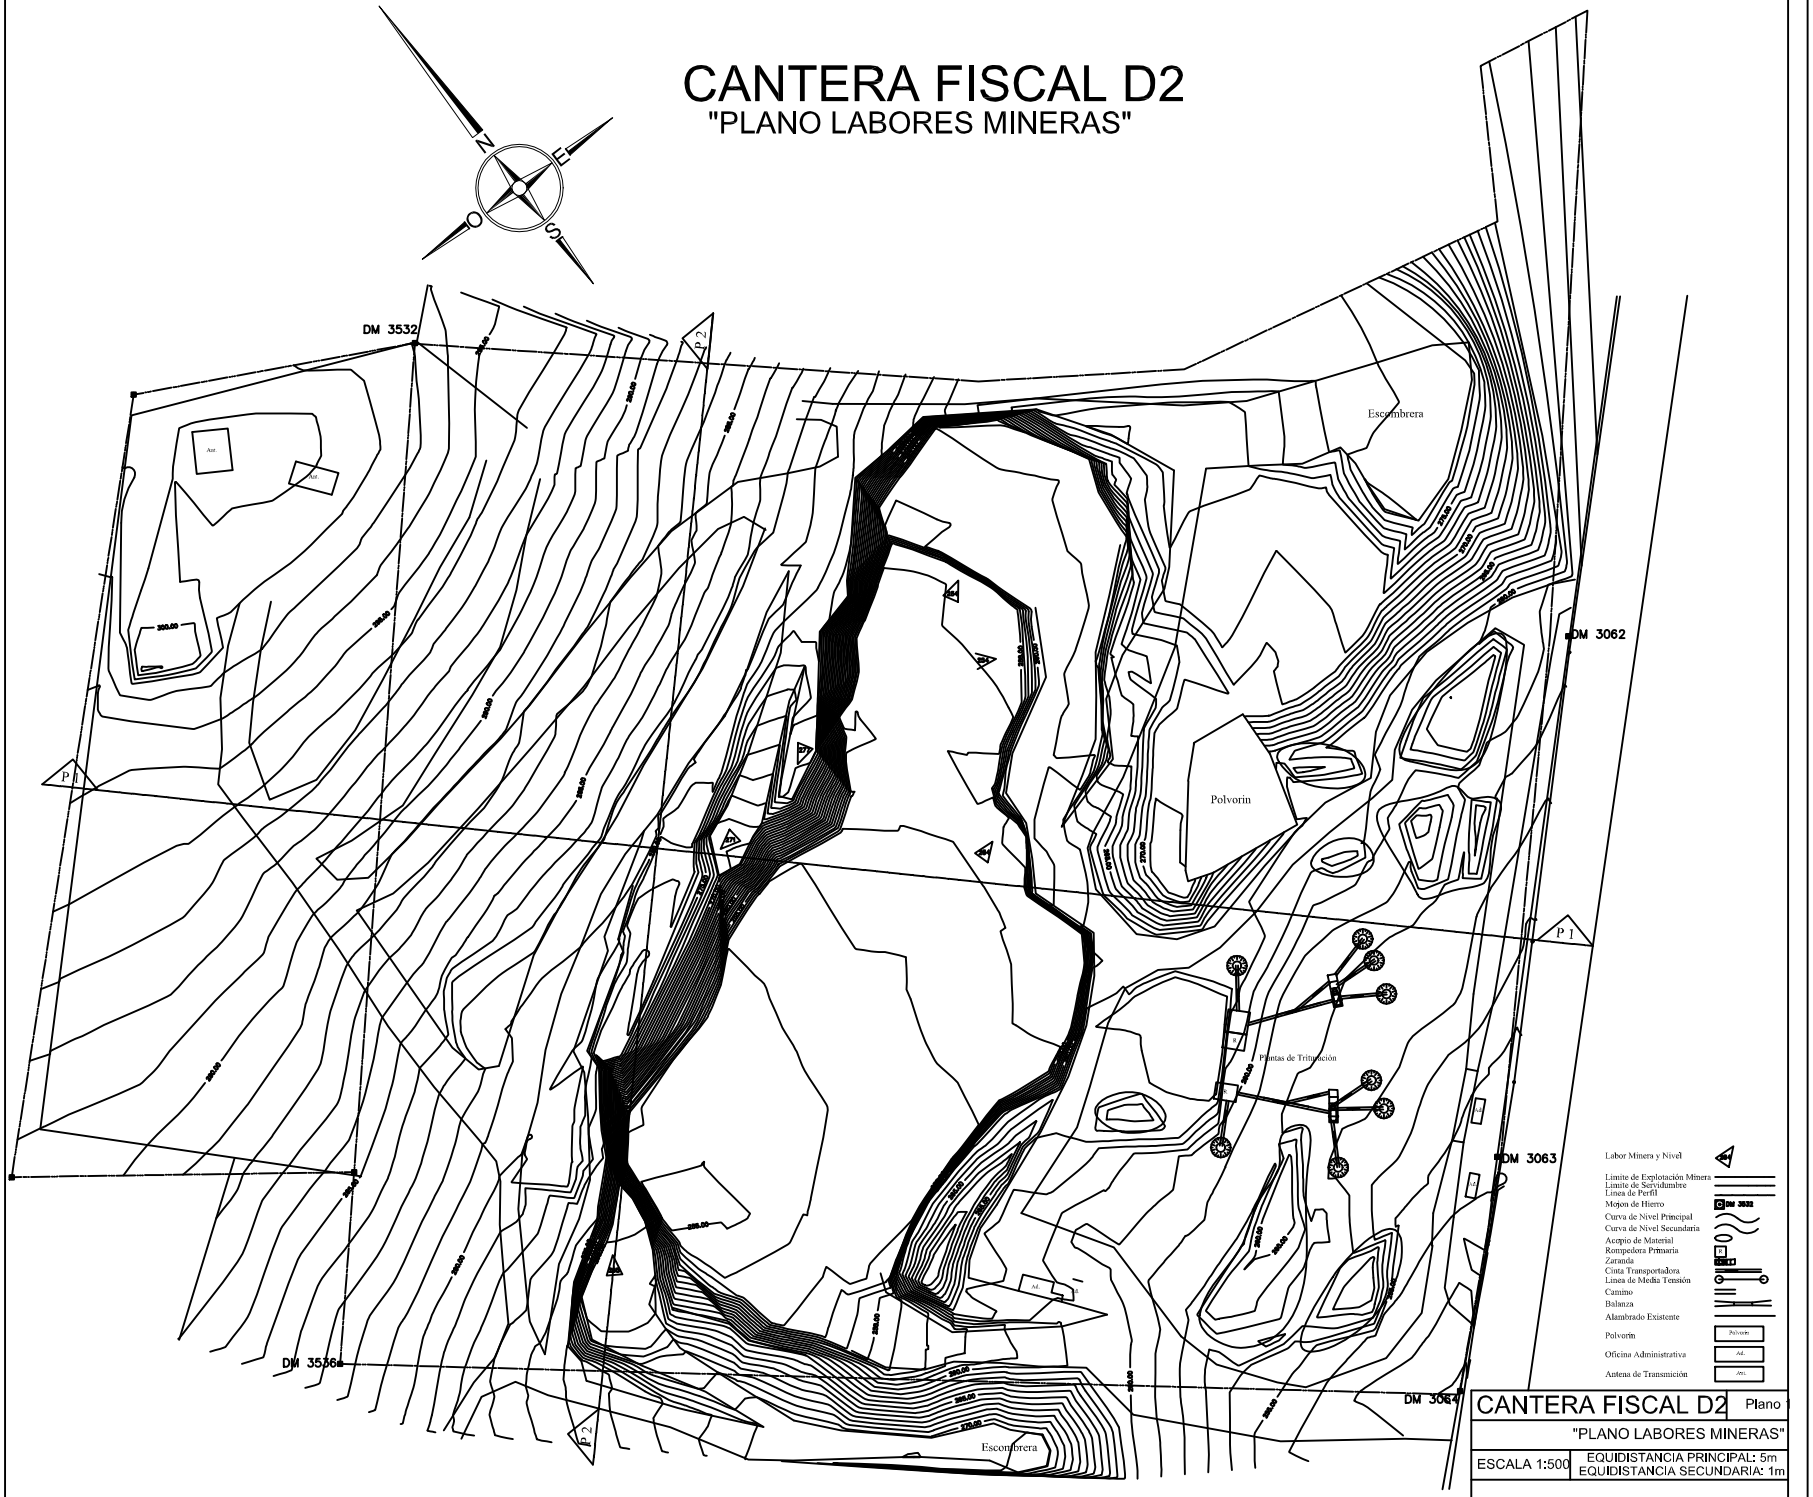

CANTERA FISCAL D2		Plano 1
"PLANO LABORES MINERAS"		
ESCALA 1:500	EQUIDISTANCIA PRINCIPAL: 5m EQUIDISTANCIA SECUNDARIA: 1m	