CANTERA FISCAL D2

"PLANO DE PERFILES"

Perfil 1

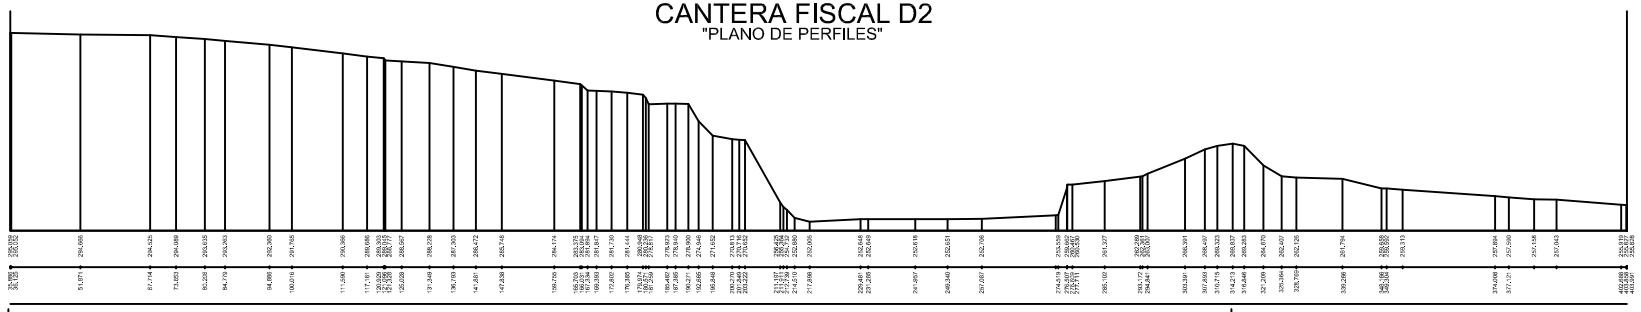

Perfil 2

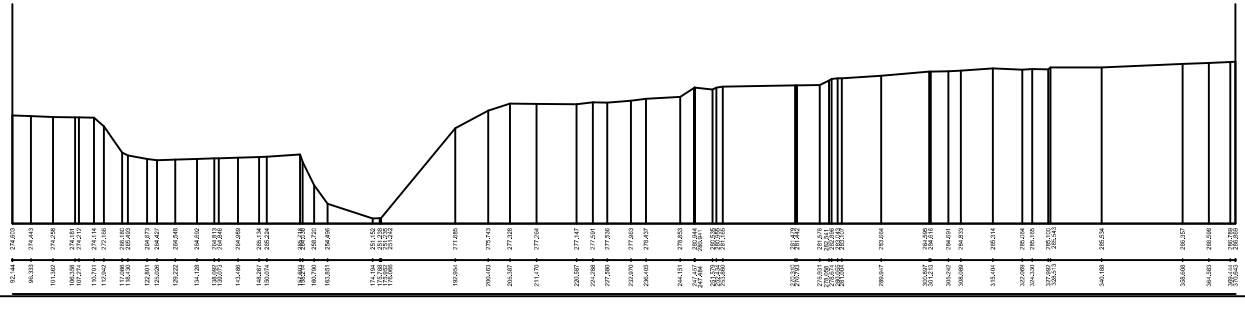

CANTERA FISCAL D2	Plano 2
"PLANO TOPOGRAFICO Y DE PERFILES"	
ESCALA HORIZONTAL 1:500	ESCALA VERTICAL 1:500