



PARCELAS AFECTADAS Y LINDEROS

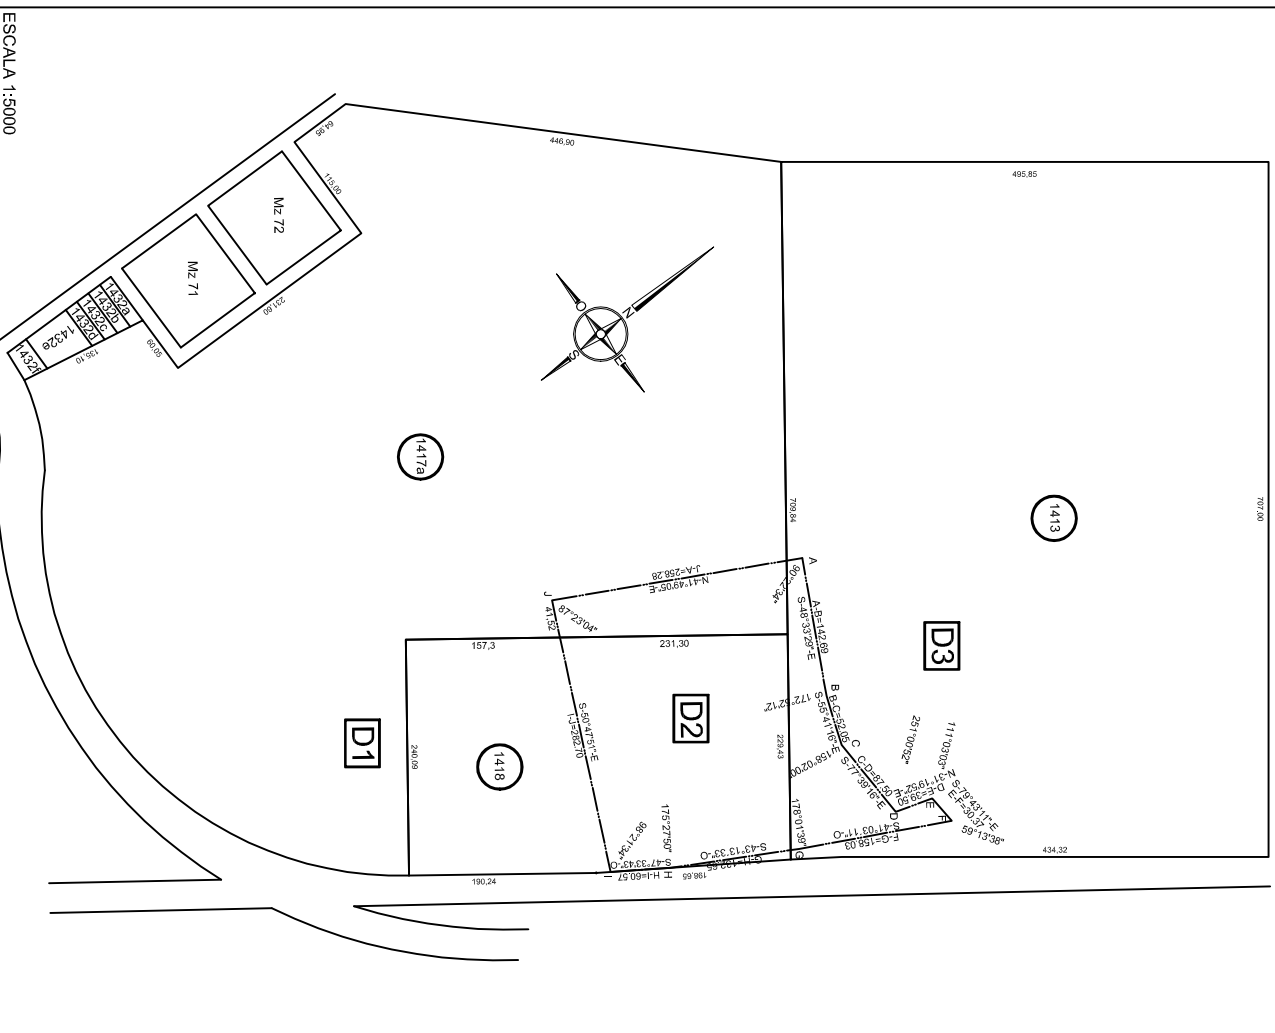

CANTERA FISCAL D2

Ubicación Partido: Olavarría (78) Circ. : XXI Parcelas: 1413-1417a-1418	
Inscripción de Dominio DOMINIO EMIMENTE	Titular PAVONE, Cruz Omar

Balance de Superficies: Sup. Parcela 1413.....38Ha 43As 00Ca Sup. afectada a Cantera.....1Ha 58As 50Ca Sup. Remanente36Ha 84As 50Ca Sup. Parcela 1417a.....37Ha 56As 00Ca Sup. afectada a Cantera.....1Ha 22As 11Ca Sup. Remanente36Ha 33As 89Ca Sup. Parcela 1418.....9Ha 26As 24Ca Sup. afectada a Cantera.....5Ha 07As 11Ca Sup. Remanente4Ha 19A 13Ca	Cordenadas POSGAR 94 A - MOJON 3532 X: 5.912.857,27 Y:5.487.319,76 Cota:279,80 B - MOJON 3057 X:5.912.733,83 Y:5.487.426,72 C - MOJON 3058 X:5.912.733,49 Y:5.487.469,71 D - MOJON 3059 X:5.912.714,78 Y:5.487.555,19 E - MOJON 3060 X:5.912.748,52 Y:5.487.575,73 F - MOJON 3061 X:5.912.743,10 Y:5.487.605,61 G - MOJON 3062 X:5.912.623,93 Y:5.487.501,82 H - MOJON 3063 X:5.912.526,96 Y:5.487.411,31 I - MOJON 3064 X:5.912.486,09 Y:5.487.366,61 J - MOJON 3536 X:5.912.664,78 Y:5.487.147,54 Cota:283,30
---	--

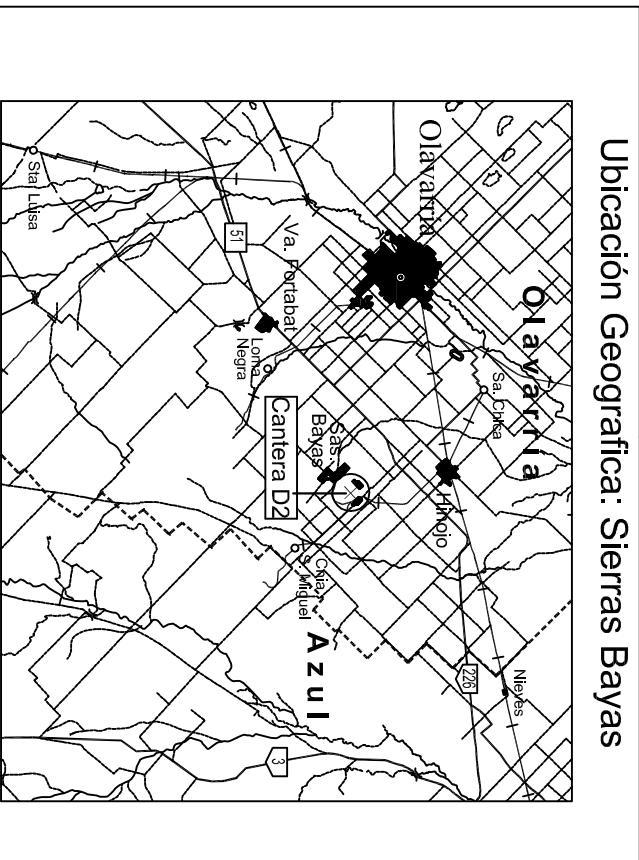

ESCALA 1:5000